


Planprofil Trondrudvegen, 4950 meter, Nesbyen kommune, Viken

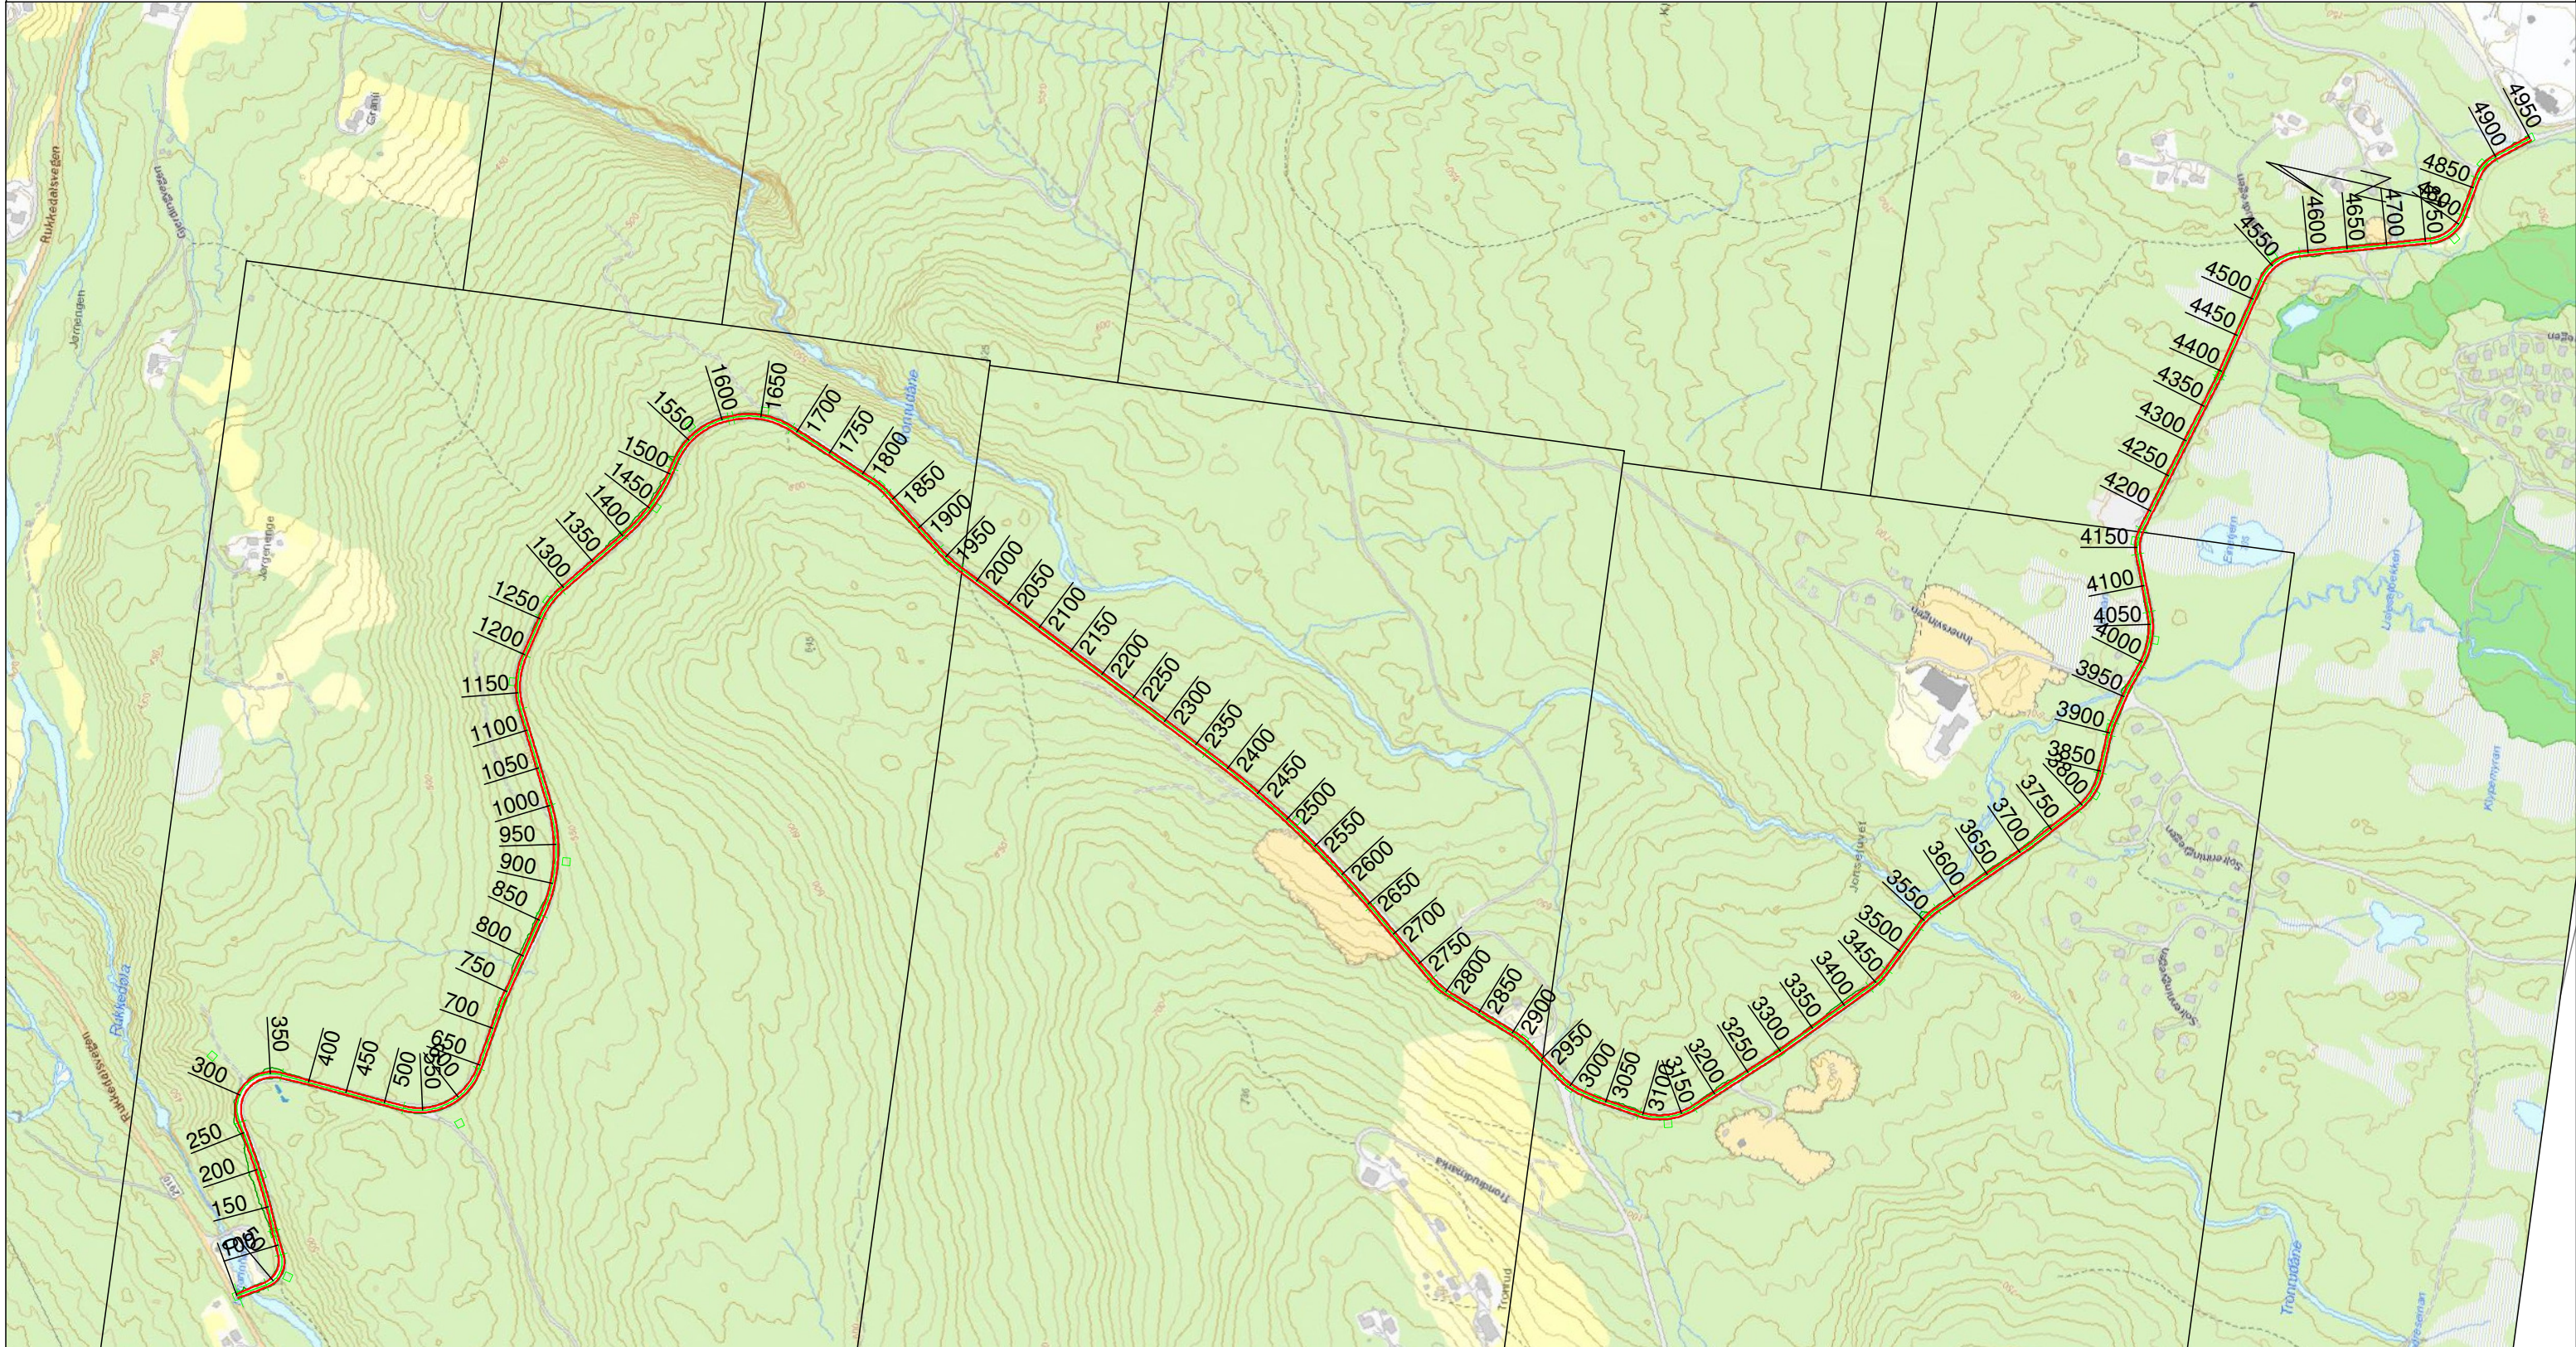

Tegnforklaring planprofil

— Senterlinje vei

— Veikant

Nesbyen kommune
Kontaktperson for veien:
Tore Ness
Tlf: 90 17 89 45

Utført av veiplanlegger
Fredrik C. Løvenskiold, Tlf: 94 00 88 03
E-post: fredrik@lovenskioldvp.no
www.lovenskioldvp.no
Dato: 28.06.2021

Plan scale 1:8000

